


DURUM HARİTASI

İLİ : İZMİR
İLÇESİ : BORNOVA
MAHALLE: ÇAMDİBİ
KAD. PAFTA: 14
İMAR PAFTA: 30J-IIIID
PLAN NO : 702
K. ADA/PARSEL: 2844,2845,3073,9119,9120
İ. ADA/PARSEL : 23296/1,2
İŞLEM : İMAR UYGULAMASI

101 800

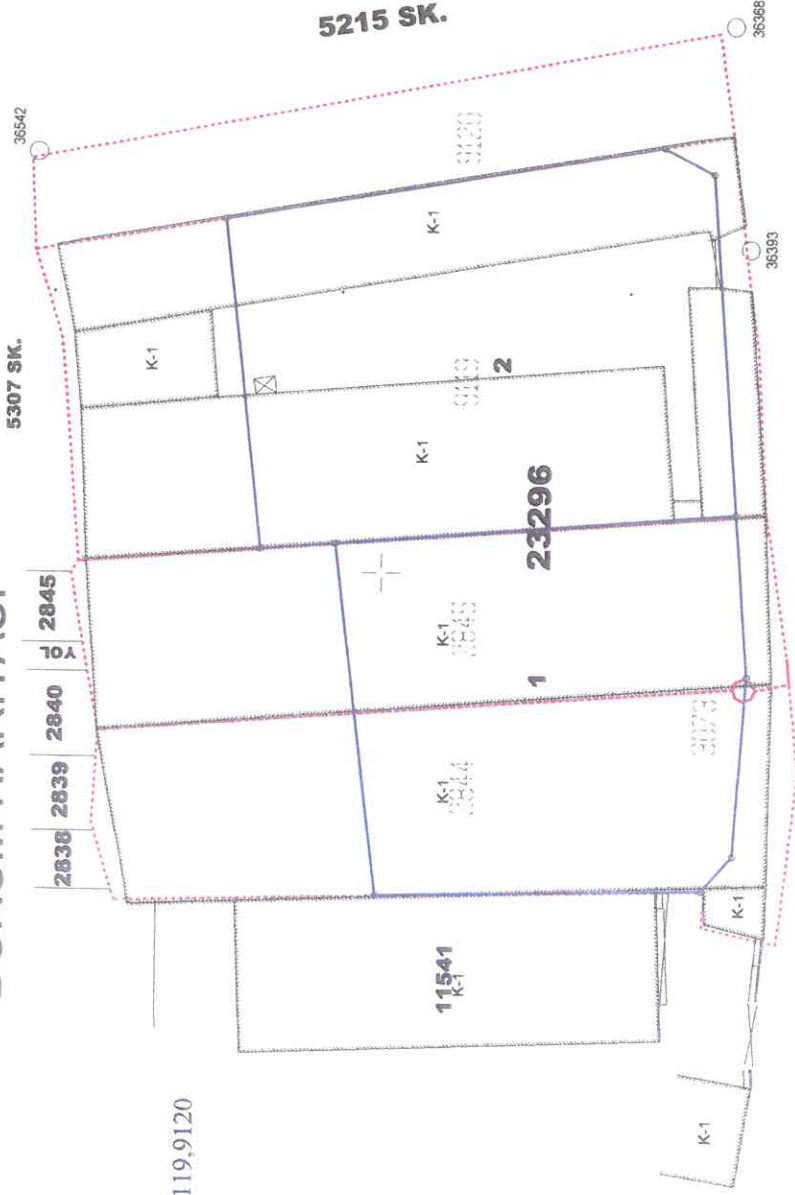

REFİK TULGA CADESİ

105 100

105 200

T.C.
İZMİR BÜYÜKŞEHİR BELEDİYESİ
İMAR UYGULAMA

Etiler Proje Müdürlüğü
M. Hakan GÜR
Harita Mühendisi

Gülcan KARATAŞ
Harita Mühendisi

101 700


105 000

DÜZENLEYEN	UYGUNDUR	BELEDİYE / ÖZEL İDARE		KADASTRO MÜDÜRLÜĞÜ KONTROL EDEN
		KONTROL EDEN	ONAYLAYAN	
ADI SOYADI HASAN YILMAZ Harita Mühendisi		KONTROL EDEN 04.10.2022	ONAYLAYAN	
TARİH 04.10.2022				
İMZA H. Karataş				

Hasan Yılmaz
Şirket Müdürü
Dış Sicil No: 3669
Diploma No: 044394

Hasan Yılmaz
Harita Mühendisi

ÇAMDİBİ 2844-2845-3073-9119-9120 PARSEL

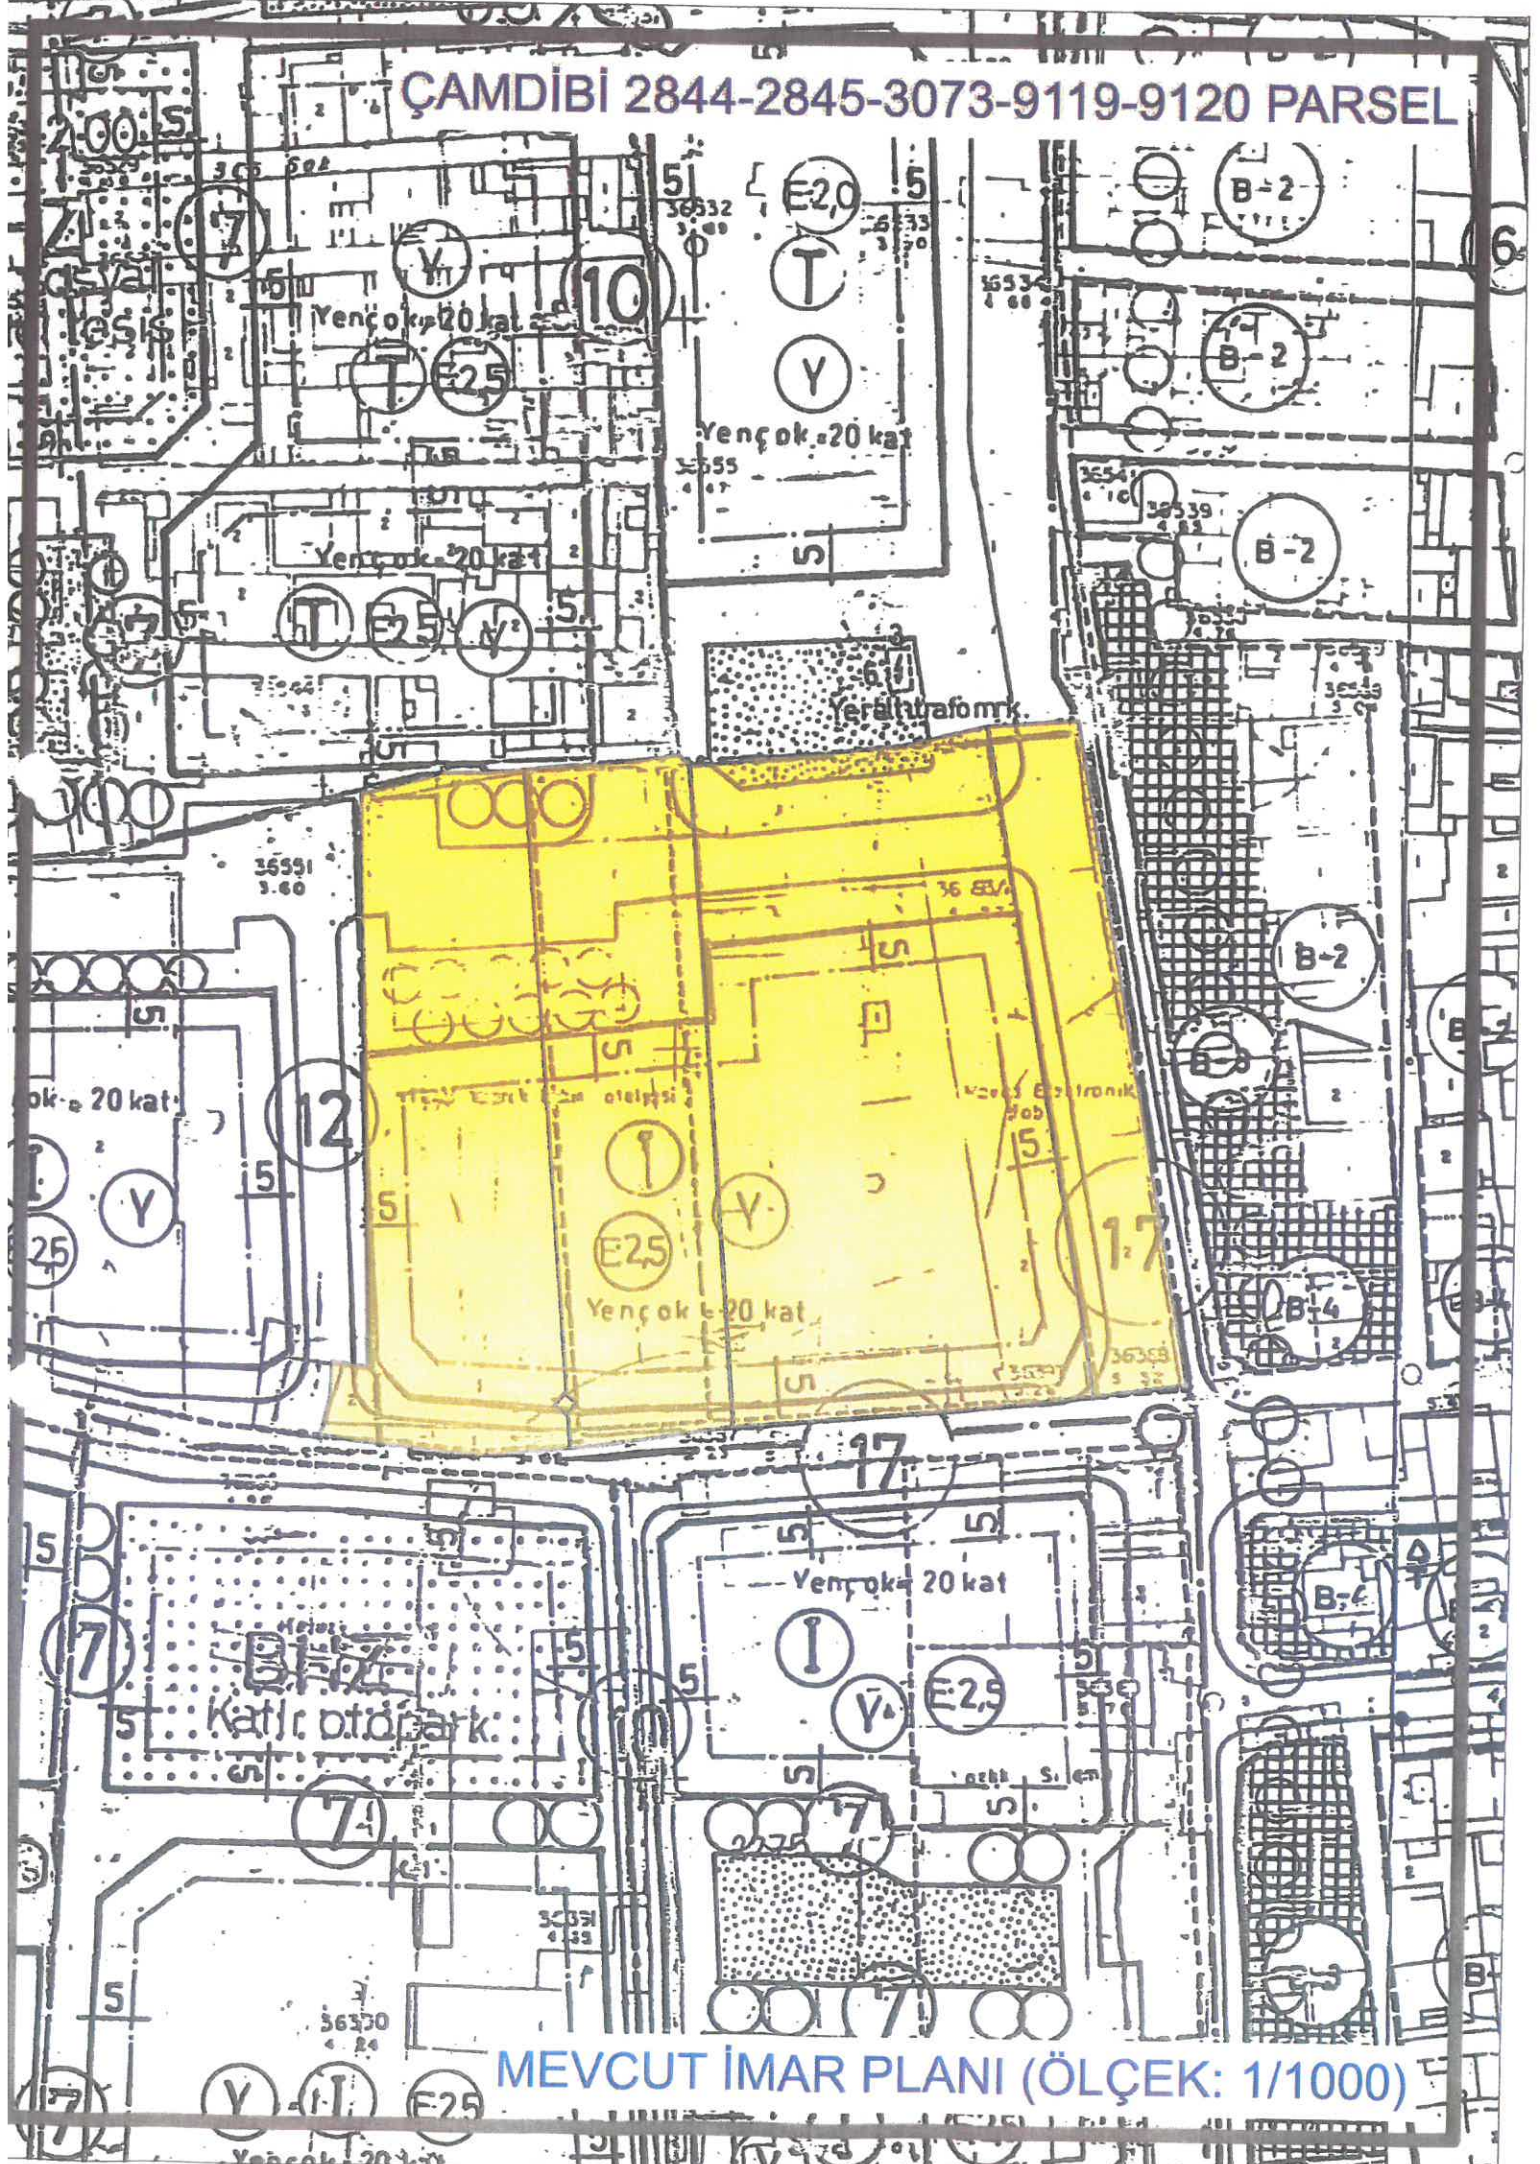

MEVCUT İMAR PLANI (ÖLÇEK: 1/1000)

702 NUMARALI PARSELASYON PLANI
ASKI – BİLGİLENDİRME VE İNTERNET İLANI TUTANAĞI

İzmir İli, Bornova İlçesi, Çamdibi Mahallesi, tapunun 30J-IIId pafta, 2844, 2845, 3073, 9119, 9120 numaralı parselleri kapsayan alanda kayıtlı taşınmazlara 702 no.lu parselasyon planı uygulaması yapılmış ve söz konusu plan Belediye Encümenimizin 04.10.2022 tarih ve 39-2356 sayılı kararı ile kabul edilerek; İzmir Büyükşehir Belediyesi Encümeninin 24.11.2022 tarih 96772592.302.03-01.1021 sayılı kararı ile onanmıştır.

Kabul edilen ve onanan parselasyon planı ve dağıtım cetvelinin bir nüshası, BİR AY süreyle 15.12.2022 tarihinden itibaren ilgililerinin incelemesi için Belediyemiz Etüt Proje Müdürlüğü koridorundaki ilan tahtasına asılmış ve ilgililerine tebligat yapılmış, ayrıca eş zamanlı olarak Belediyemizin web sitesinde (<http://www.bornova.bel.tr/>) yayınlandığına dair iş bu tutanak tarafımızca tanzim edilerek imza edilmiştir.

Parselasyon planı ve dağıtım cetveli ilan süresinin sonunda kesinleşip tescil edilmek üzere Tapu Sicil Müdürlüğüne gönderilecektir.

Yukarıdaki parsel numaraları yazılı taşınmaz sahiplerine 7201 sayılı Tebligat Kanununun 29 ve 3194 sayılı İmar Kanununun 19. maddesi ve Arazi ve Arsa Düzenlemesi Hakkındaki Yönetmeliğin 25.maddesi gereğince ilan tebliğ olunur.

ASKI VE İNTERNET İLANI TARİHİ
15/12/2022

ASKI VE İNTERNET İLANI KALDIRMA TARİHİ
15.01.2023 (SAAT : 17:30)