


İLİ	İZMİR
İLÇESİ	BORNOVA
KÖY-MAH	DOĞANLAR
İMAR PAFTA NO	30LIId

T.C  
BORNOVA BELEDİYESİ

22524 Ada 3,4 ve 7 no.lu parselleri kapsayan alan

29/09/2023  
2023/40

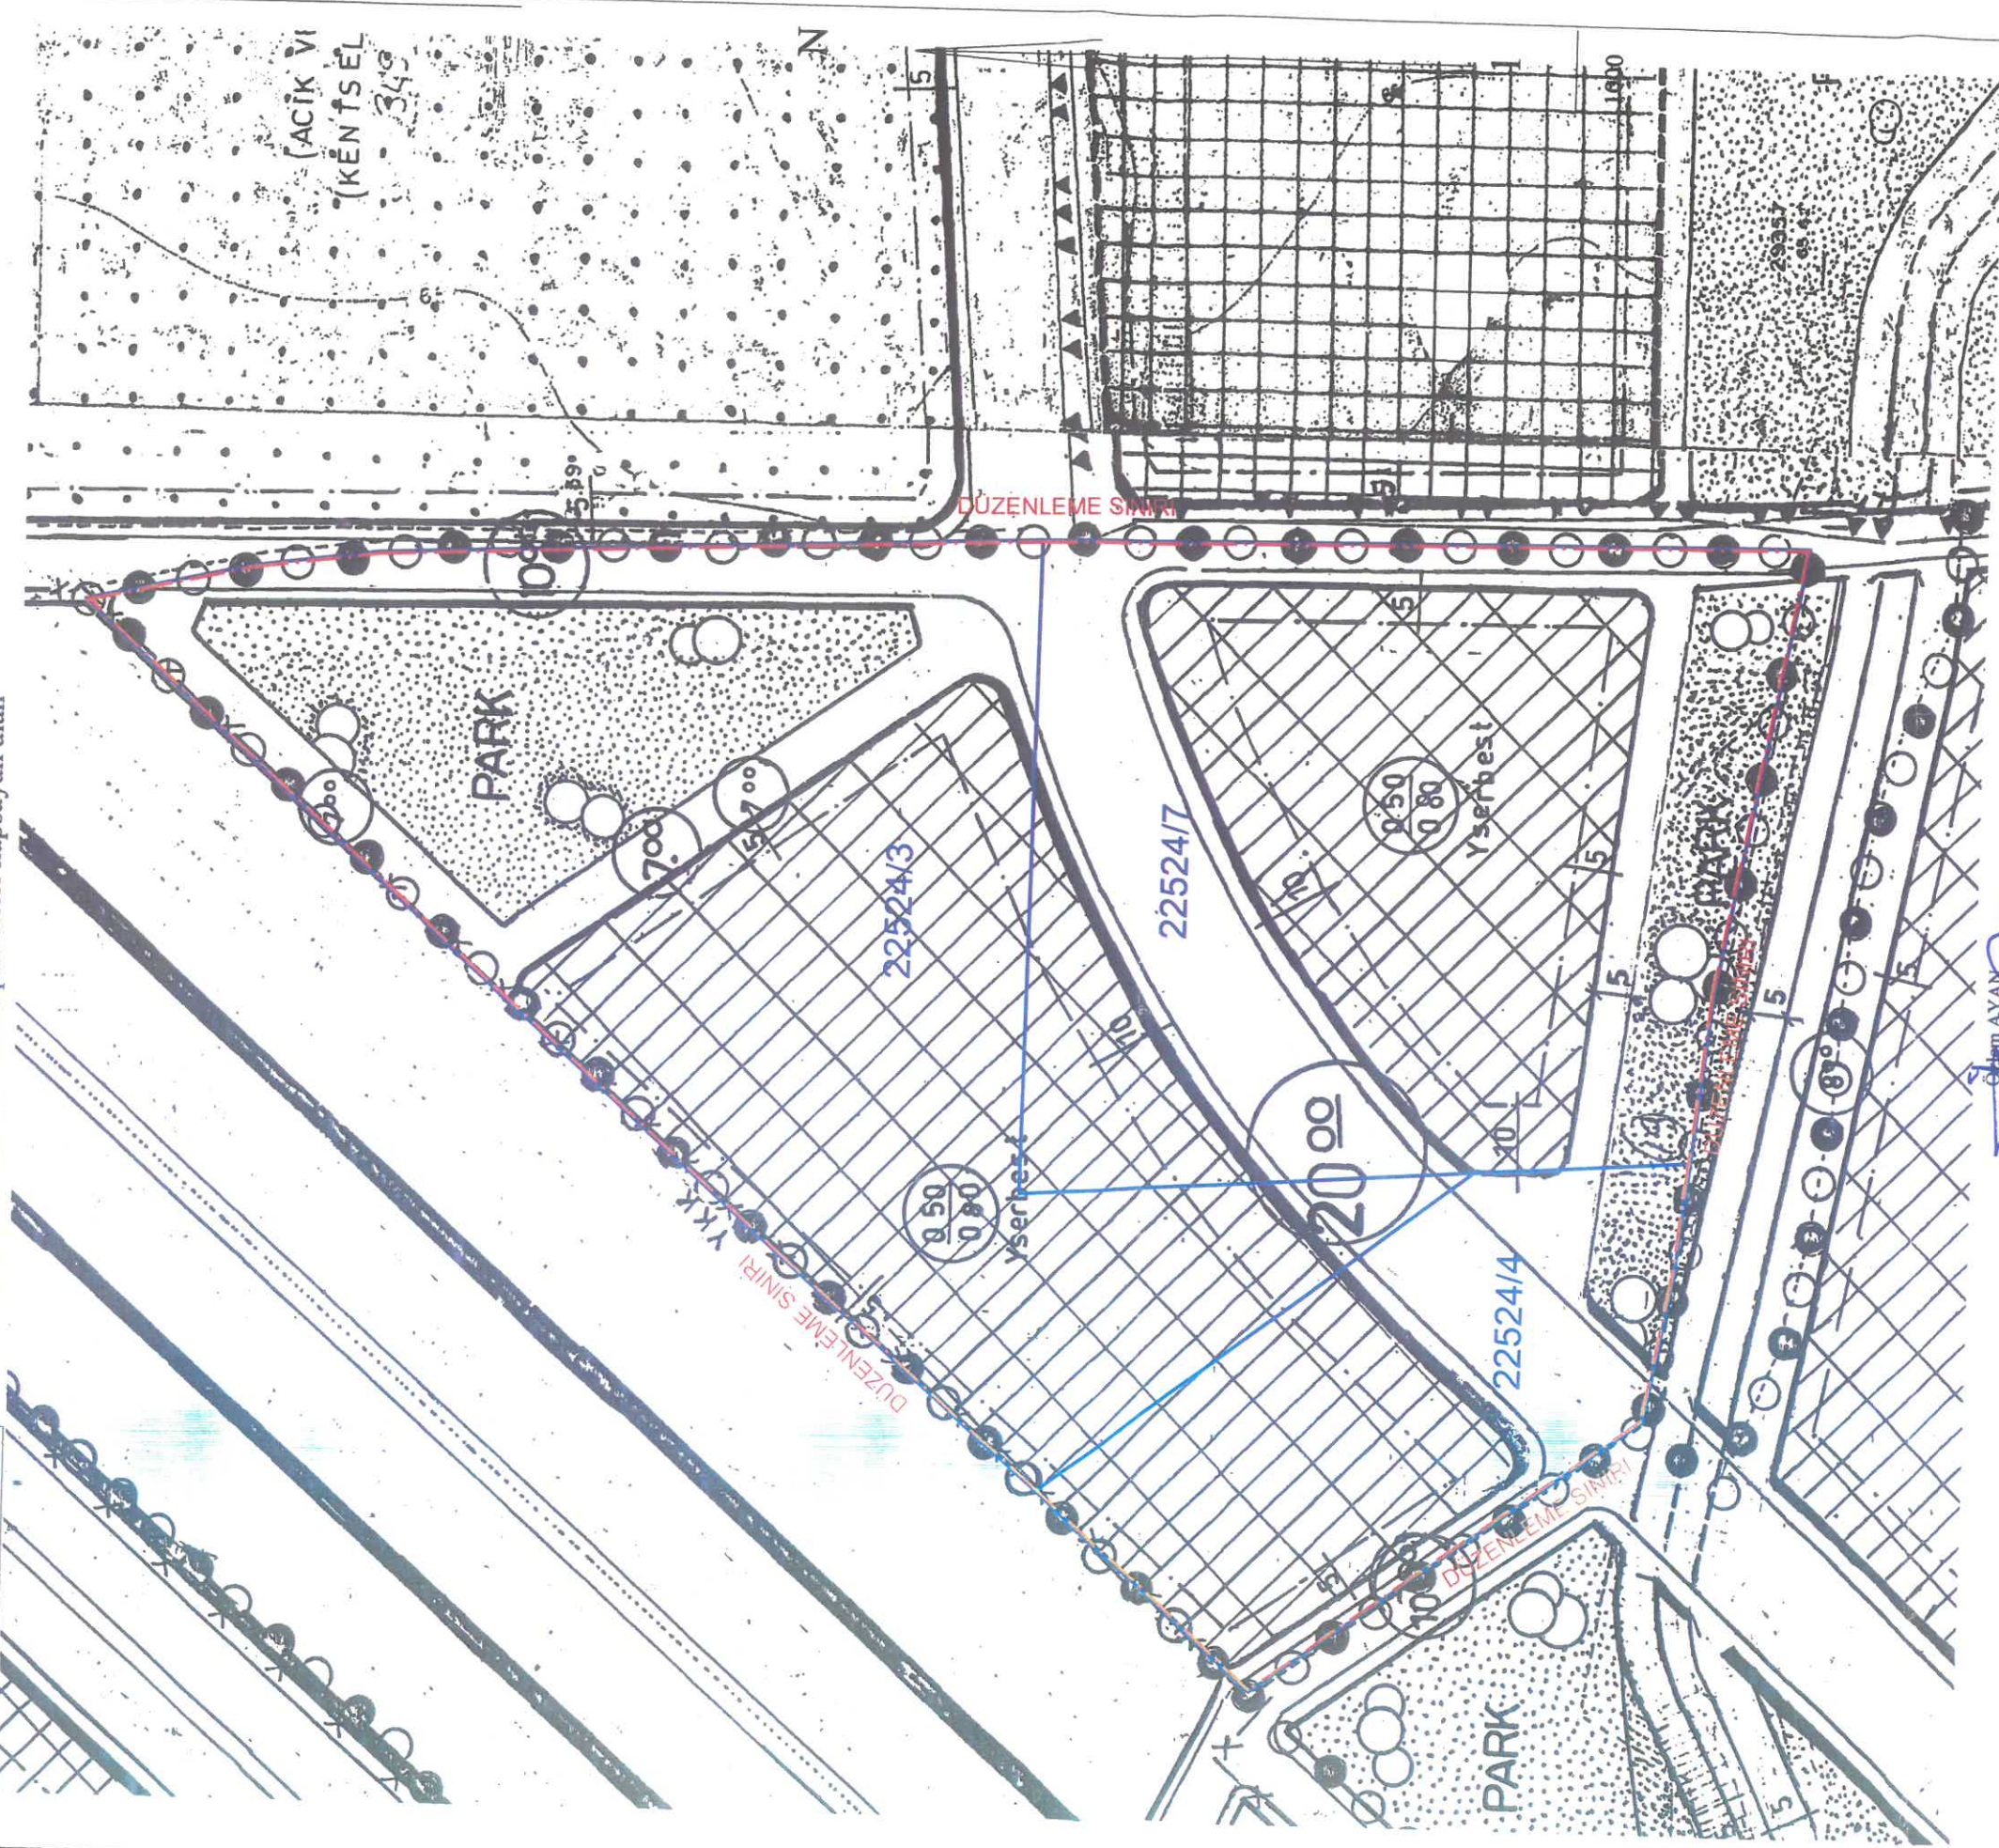

Özlem AVAN  
Şehir Plancısı  
Başkan Yardımcısı  
Komisyon Başkanı

Şehinaz ÖZKİLER  
Jeoğrafik Ynl. Müh.  
İmar ve Şehircilik Mtd. V.  
Şehircilik Mtd. V.

M. Yaşar TAŞKIN  
Harita Müh.  
Etiler/Proje Mtd.

M. Hakan GÜR  
Harita Müh.  
Uygulama Serv. Şefi

Deniz A VŞAR  
Şehir Plancısı  
Plan ve Proje Mtd. V.

Hülya ALTUN  
İnşaat Müh.  
Yapı Ruhsat Serv. Şefi